



QUADRO DE ABERTURAS - PORTAS						
NOME	LARGURA (m)	ALTURA (m)	TIPO DE ABERTURA	MATERIAL	AREA M2	QTD
P1	70	2.10	ABRIR	MADERA	1.68	3
P2	80	2.10	ABRIR	ALUMINIO	1.68	1
P3	4.83	3.00	FIXA	ALUMINIO E VIDRO	14.49	1
P4	7.45	3.00	CORRER 6 FOLHAS	ALUMINIO E VIDRO	22.35	1
P5	10.50	3.00	CORRER 10 FOLHAS	ALUMINIO E VIDRO	31.50	1
P6	1.18	.87	ABRIR 2 FOLHAS	GRADE METÁLICA	1.35	1

QUADRO DE ABERTURAS - JANELAS							
NOME	LARGURA (m)	ALTURA (m)	TIPO DE ABERTURA	MATERIAL	ALTURA PEITORIL (m)	AREA M2	QTD
J1	60	.50	MAXIMUM-AR	ALUMINIO E VIDRO	1.60	.30	2
J2	60	1.80	PIVOTANTE	ALUMINIO E VIDRO	.30	1.08	1
J3	1.60	.60	2 FOLHAS DE CORRER	ALUMINIO E VIDRO	1.00	1.60	1

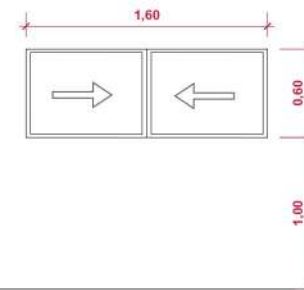


ELEVAÇÃO JANELA J1
ESCALA 1/25

ELEVAÇÃO JANELA J3
ESCALA 1/25

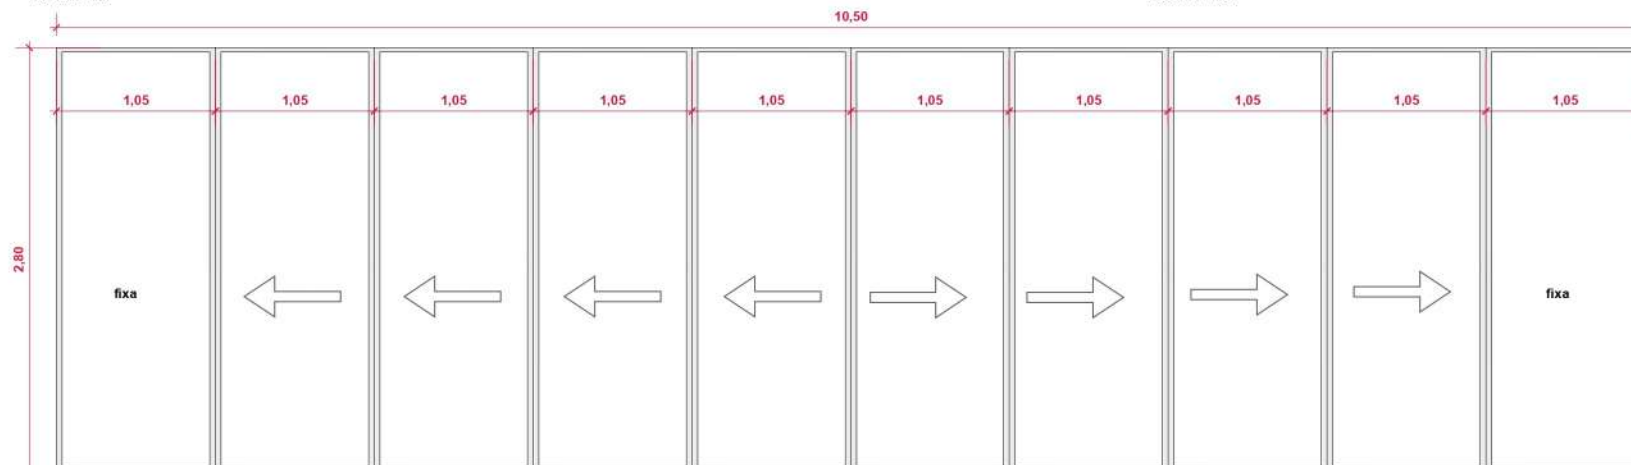

ELEVAÇÃO PORTA P5
ESCALA 1/25

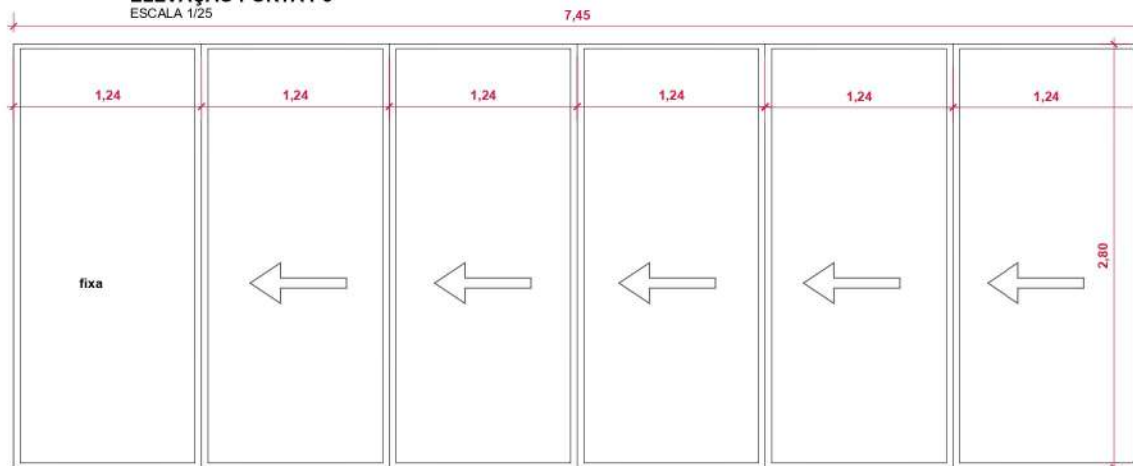

ELEVAÇÃO PORTA P4
ESCALA 1/25



ELEVAÇÃO PORTA P3
ESCALA 1/25



ELEVAÇÃO JANELA J2
ESCALA 1/25

NOTA:

- O profissional responsável pela execução deverá conferir as dimensões em loco.
- No caso de encontrar divergência com o projeto deverá entrar em contato com o autor do projeto.